
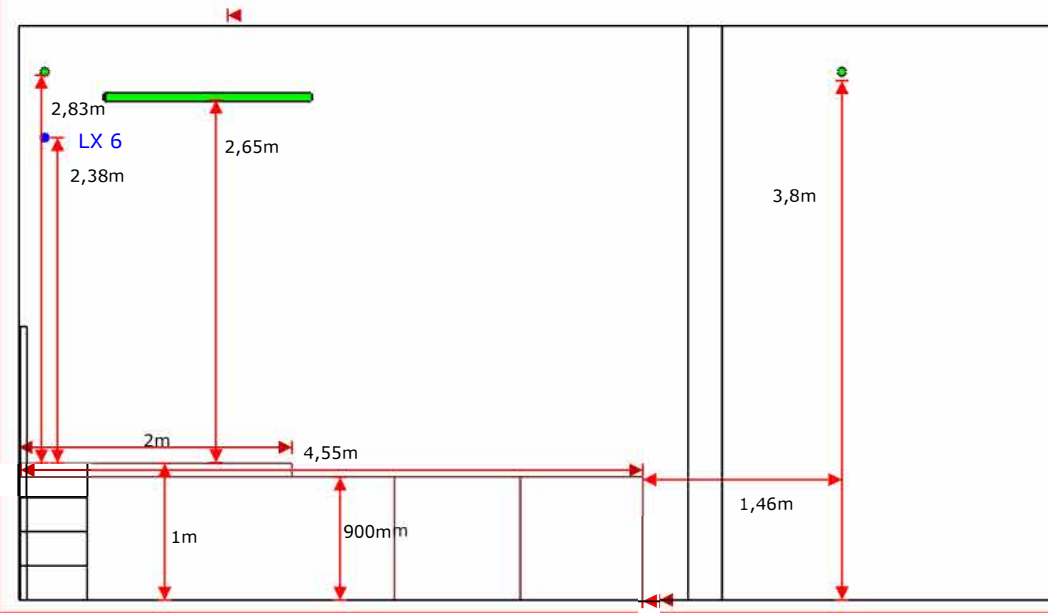


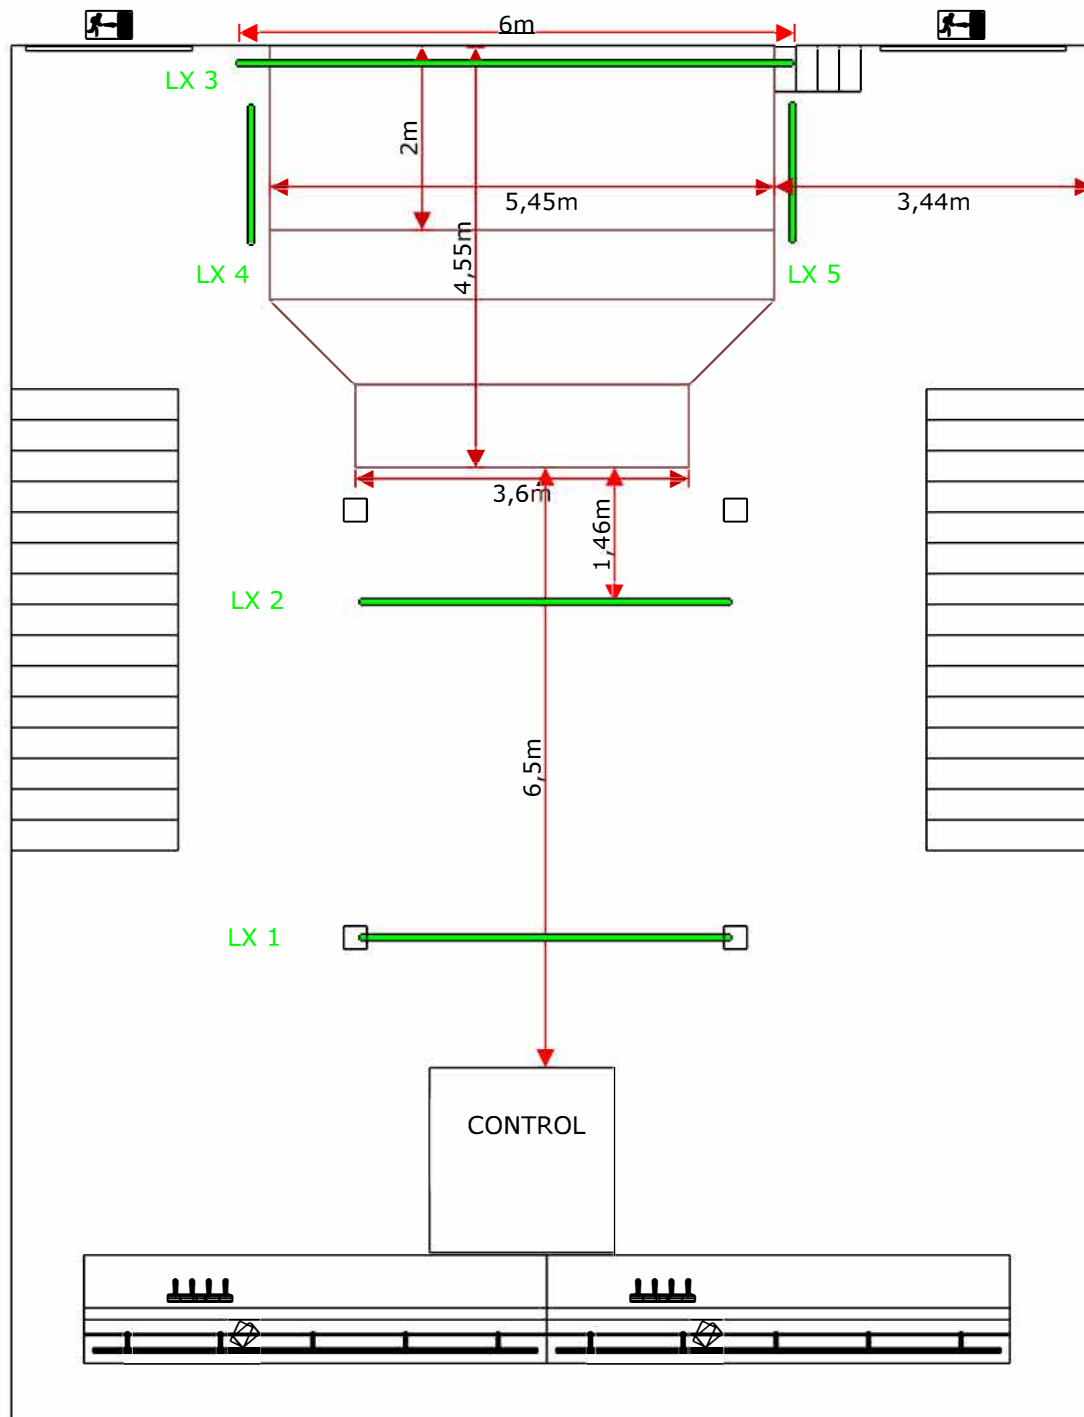

LX 2 - Frontal
 LX 3 - Contra
 LX 4 y LX 5 - Laterales escenario
 LX 6 - Barra para Pancartas

Contacto :
 Telf.
 601033045
 Mail.
 jil.luminacio@gmail.com

Proyecto
 Plano Medidas Sala DOSROMBOS

Localización
 Carrer d'Isidre Nonell, 9, 08911 Badalona, Barcelona

Autor
 Jordi Belzunces Manrique

